


LEYENDA


-  LUZ DE SEÑALIZACION DE OBRA
-  PANEL INFORMATIVO DE SEÑALES DE SEGURIDAD
-  TOMA DE AGUA EN RED EXISTENTE
-  ACOMETIDA ELECTRICA
-  TOMA DE TIERRA
-  BOTIQUIN DE PRIMEROS AUXILIOS
-  EXTINTOR
-  CASETA DE OBRA
-  CUADRO PROVISIONAL ELECTRICO DE OBRA

CASSETAS DE OBRA

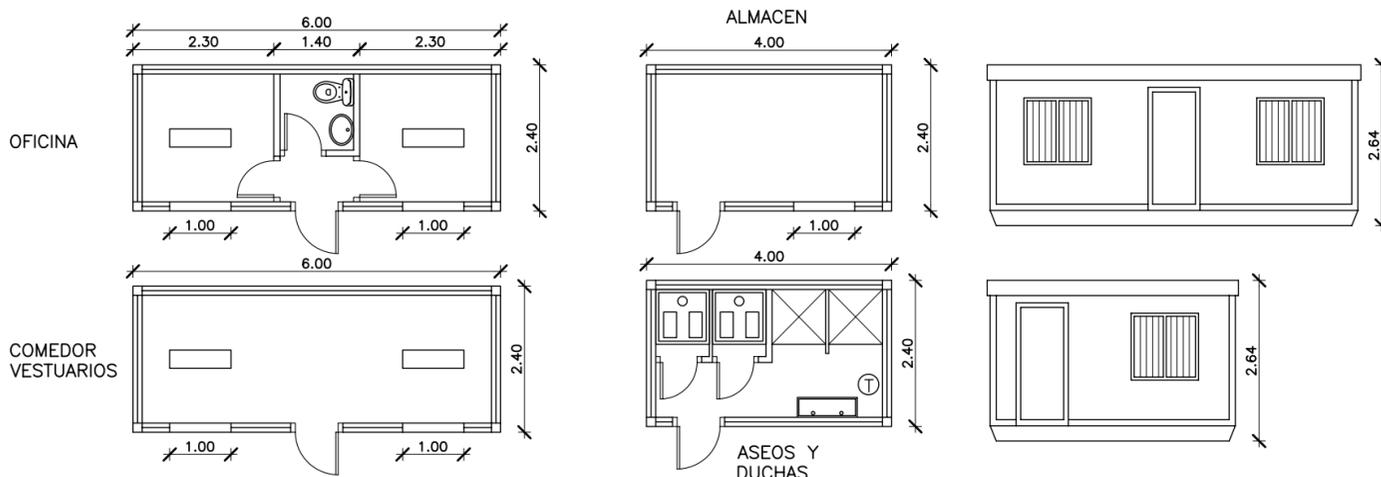

SEÑALES


SEÑALES DE OBRA

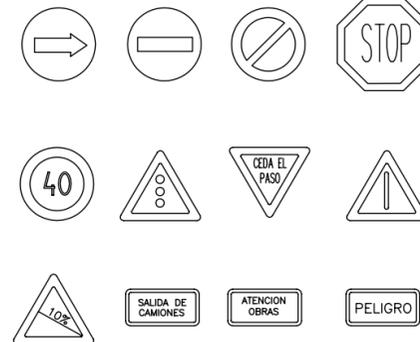


SEÑALES DE SEGURIDAD



PLANTA. ESTUDIO DE SEGURIDAD Y SALUD E 1/200

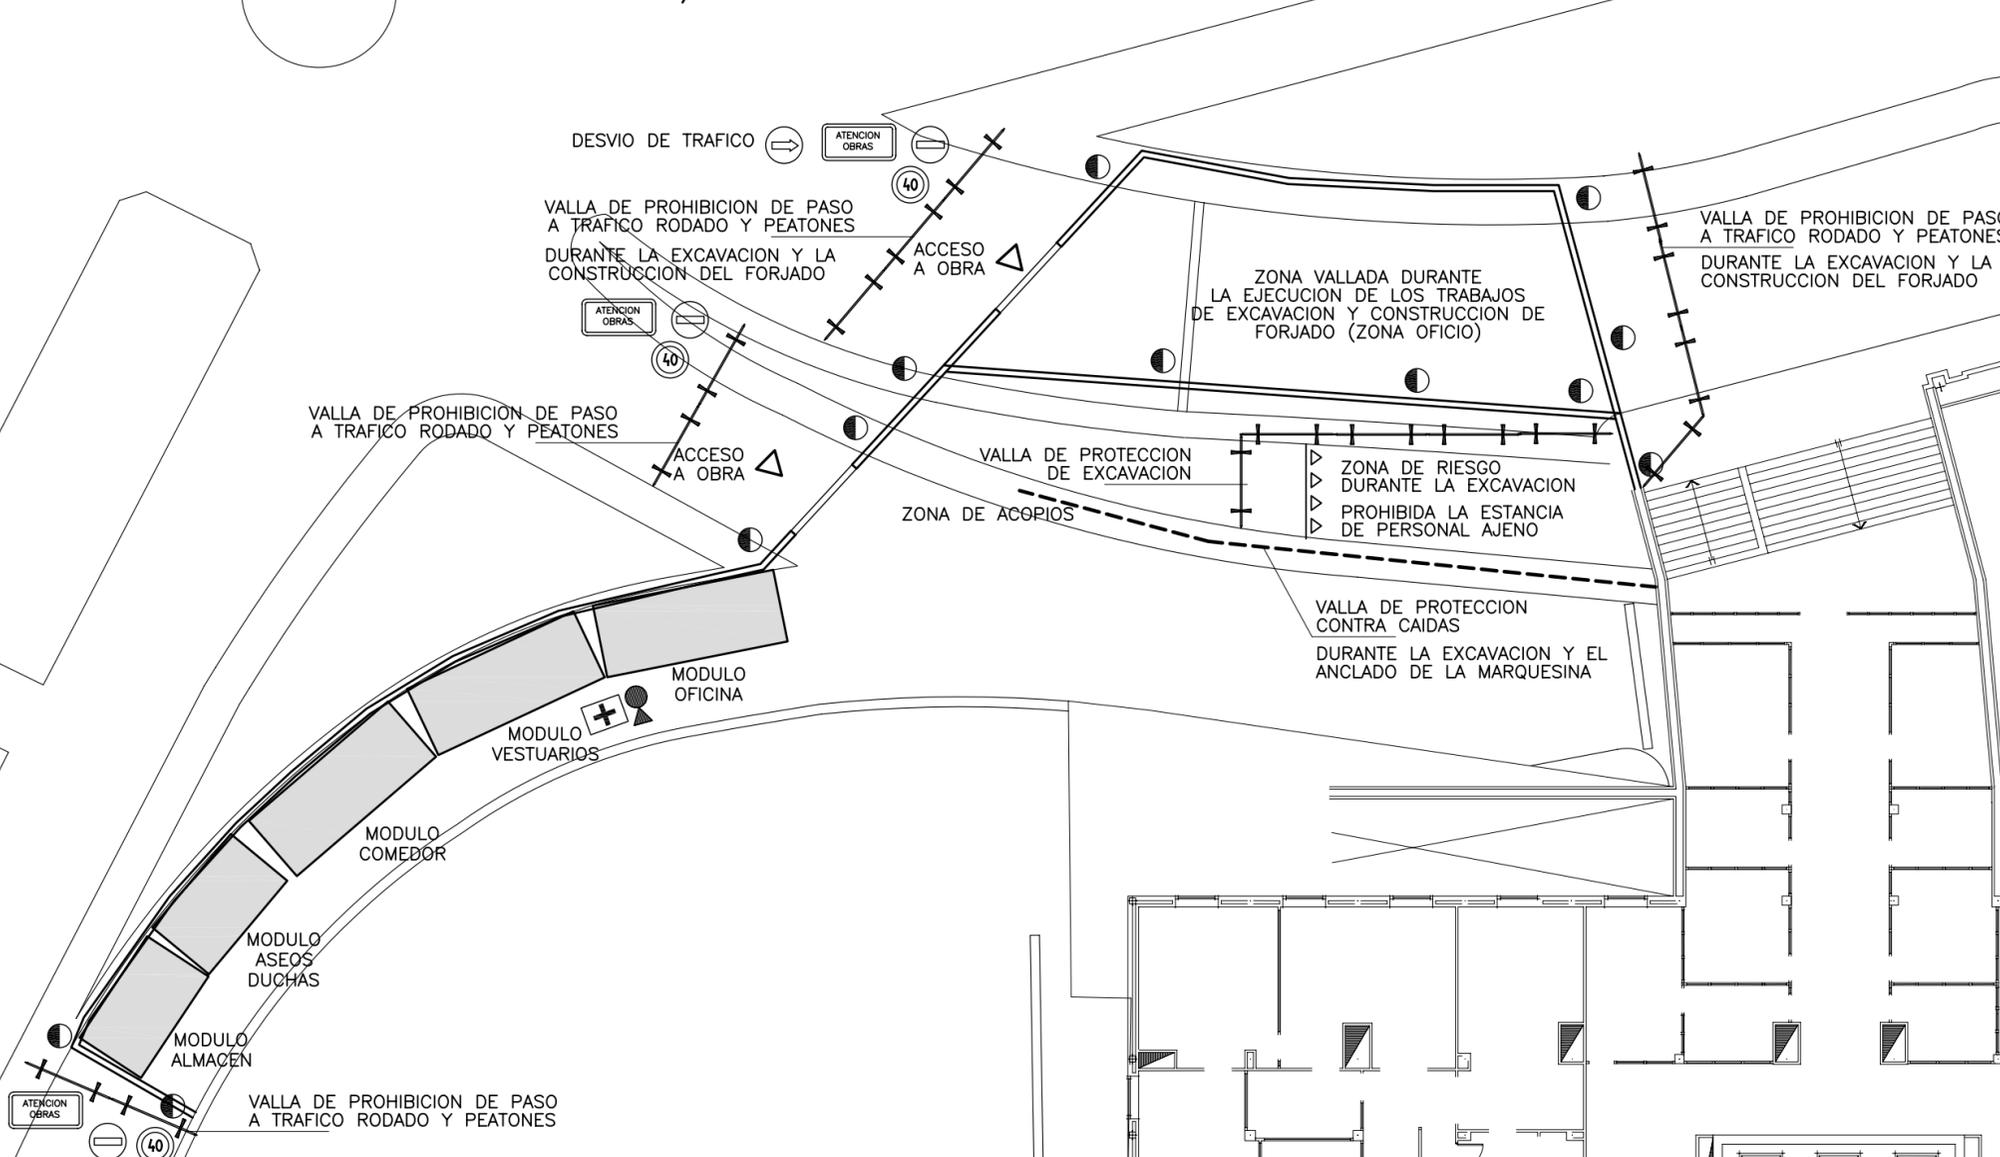

VALLAS DE PROHIBICION Y PROTECCION DE PASO

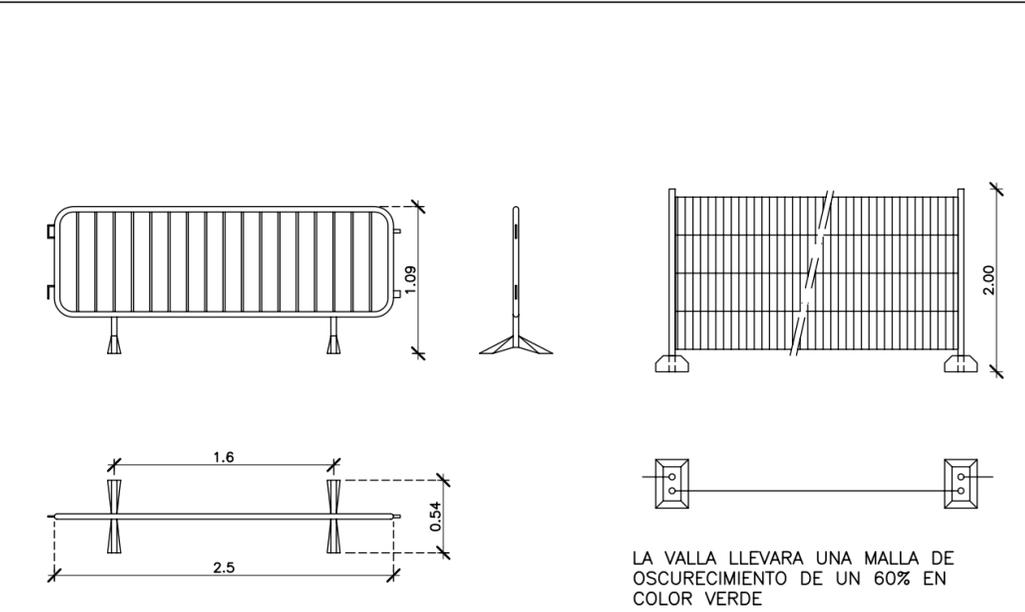

MODIFICA A:		MODIFICADO POR:	
<b>ESTUDIO DE SEGURIDAD Y SALUD</b>			PLANO N°
ESCALA 1/100	REFORMA DEL ANTIGUO TUNEL DE URGENCIAS PLANTA -2 DERECHA HOSPITAL RAMON Y CAJAL DE MADRID		ES-02
FECHA SEPT 2006	PROTECCIONES COLECTIVAS, SEÑALIZACION E INSTALACIONES DE BIENESTAR		REFERENCIA
EL ARQUITECTO			
			
D. ERNESTO MARTINEZ GARCIA.			