


<p><b>LEYENDA</b></p> <ul style="list-style-type: none"> <li> LUZ DE SEÑALIZACION DE OBRA</li> <li> PANEL INFORMATIVO DE SEÑALES DE SEGURIDAD</li> <li> TOMA DE AGUA EN RED EXISTENTE</li> <li> ACOMETIDA ELECTRICA</li> <li> TOMA DE TIERRA</li> <li> BOTQUIN DE PRIMEROS AUXILIOS</li> <li> EXTINTOR</li> <li> CASETA DE OBRA</li> <li> CUADRO PROVISIONAL ELECTRICO DE OBRA</li> </ul>	<p><b>BARANDILLAS</b></p> <p>BARANDILLA CON SOPORTE TIPO "SARGENTO"</p> <p>RODAPIE DE 20 cm. DE ALTURA</p> <p>SOPORTE "TIPO-1"</p> <p>SOPORTE "TIPO-2"</p> <p>SOPORTE "TIPO-3"</p>	<p><b>CASETAS DE OBRA</b></p>	<p><b>SEÑALES</b></p> <p><b>SEÑALES DE OBRA</b></p> <p><b>SEÑALES DE SEGURIDAD</b></p>
---	--	-------------------------------	--

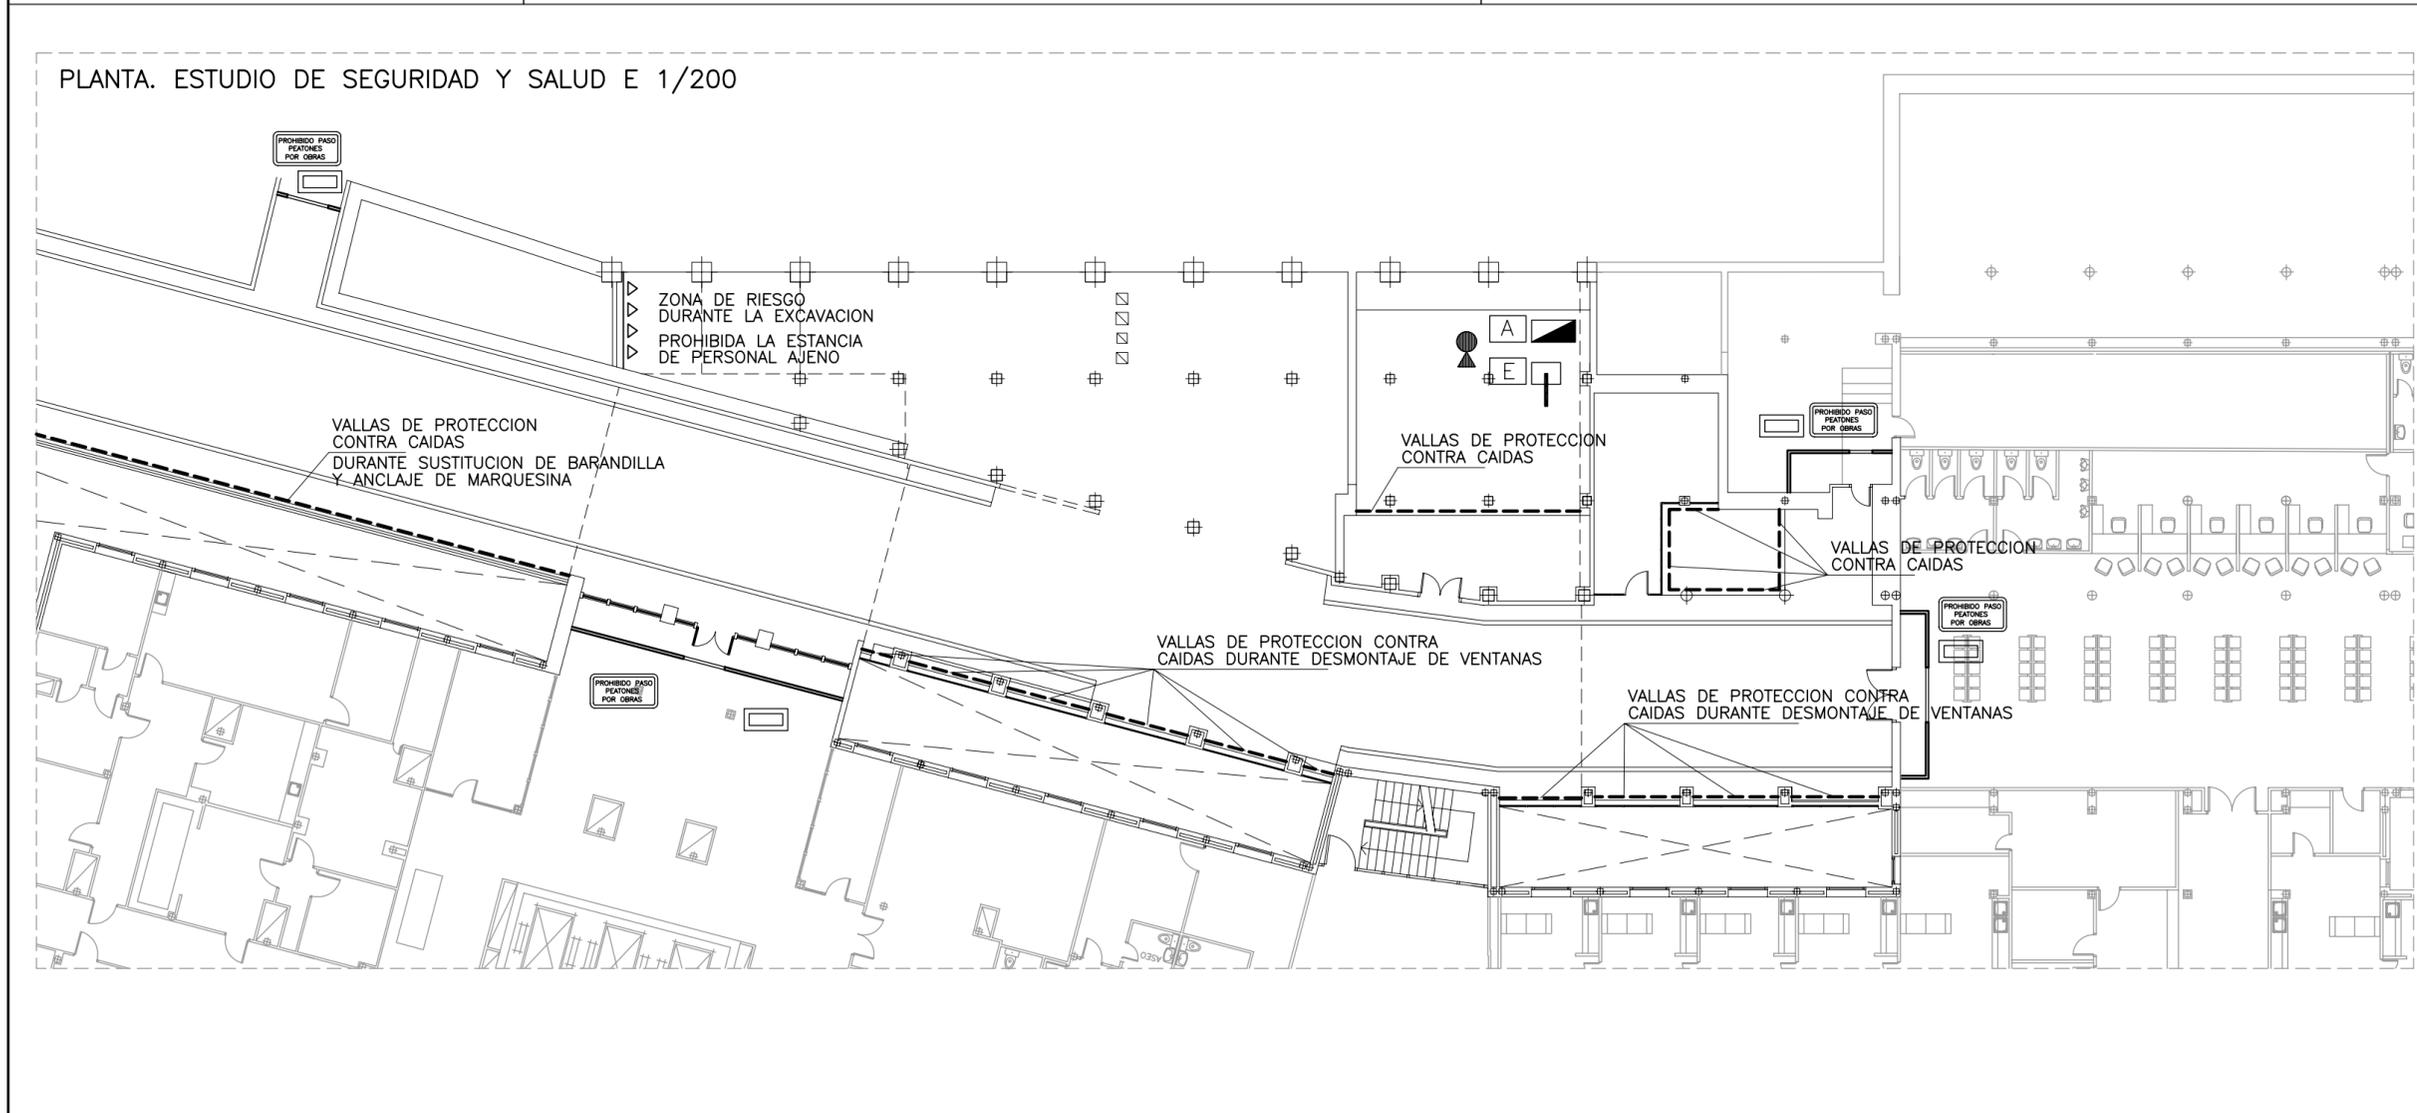

**VALLAS DE PROHIBICION Y PROTECCION DE PASO**

LA VALLA LLEVARA UNA MALLA DE OSCURECIMIENTO DE UN 60% EN COLOR VERDE

MODIFICA A:	MODIFICADO POR:	
<b>ESTUDIO DE SEGURIDAD Y SALUD</b>		
ESCALA 1/100	REFORMA DEL ANTIGUO TUNEL DE URGENCIAS PLANTA -2 DERECHA HOSPITAL RAMON Y CAJAL DE MADRID	PLANO N° <b>ES-03</b>
FECHA SEPT 2006	PROTECCIONES COLECTIVAS, SEÑALIZACION E INSTALACIONES DE BIENESTAR	REFERENCIA
		EL ARQUITECTO D. ERNESTO MARTINEZ GARCIA.