

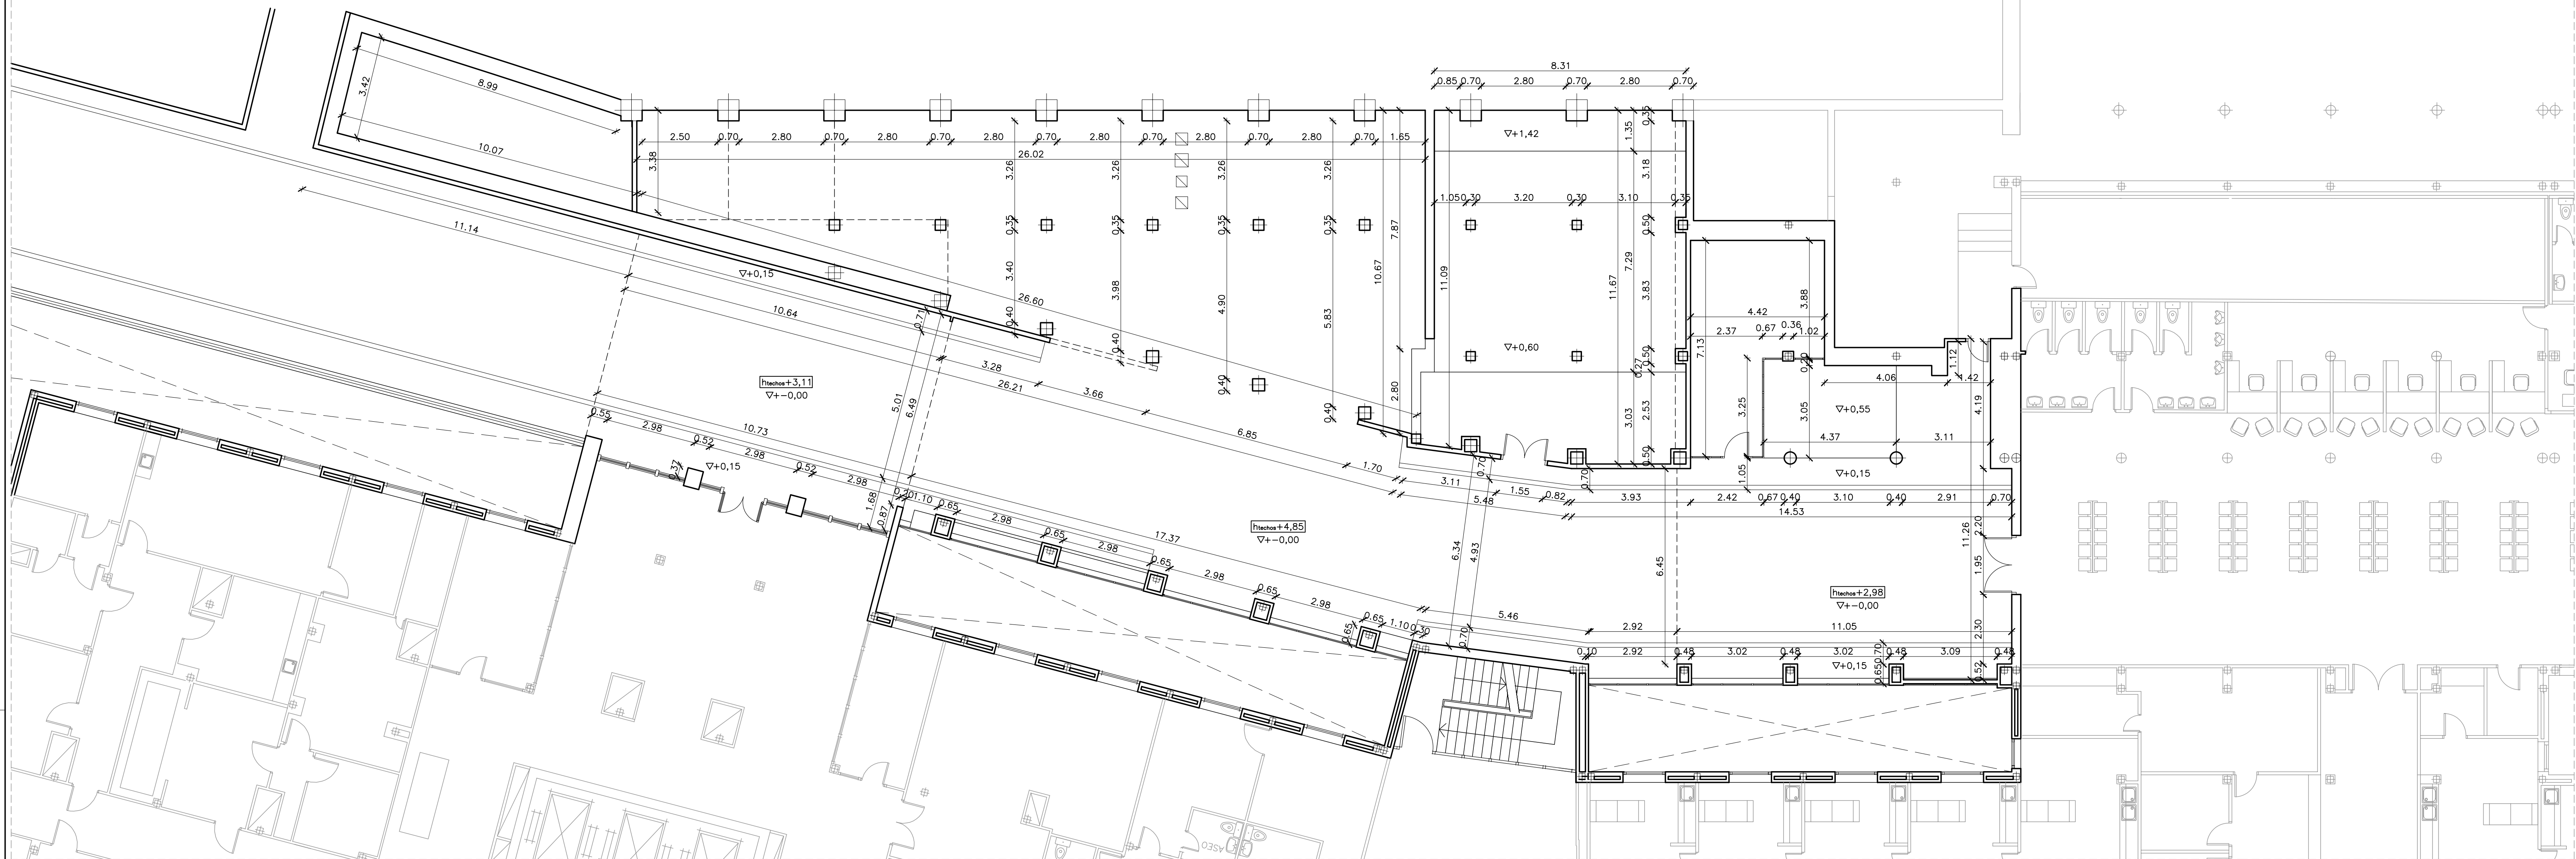


SECCION B-B' E:1/100

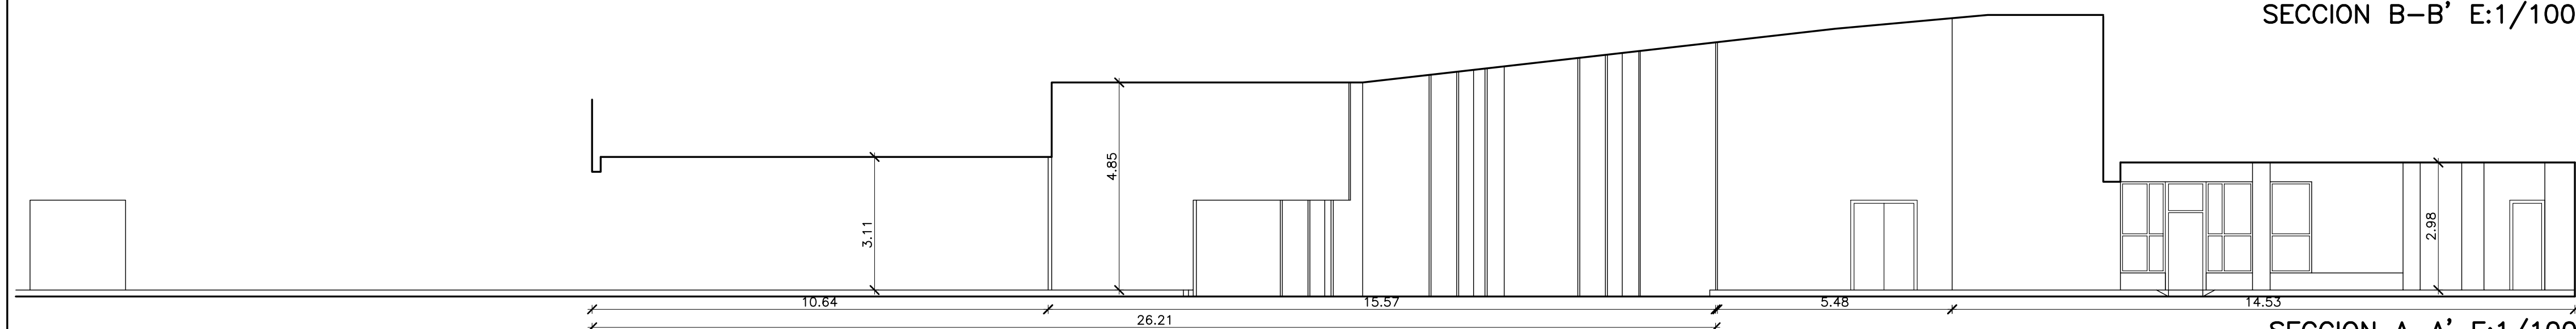


SECCION A-A' E:1/100

SITUACION DE SECCIONES

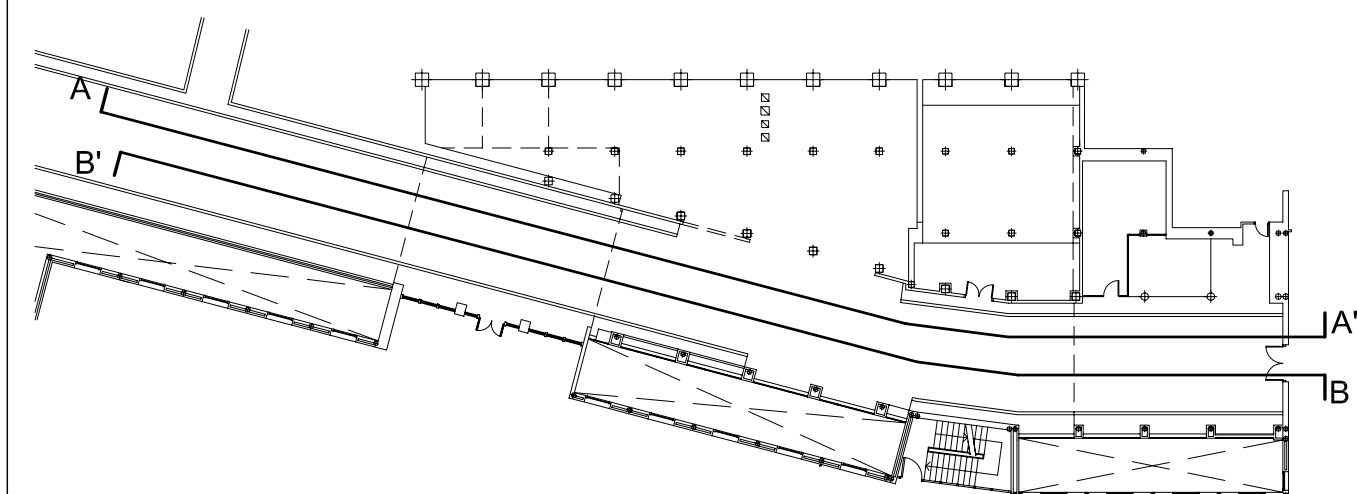

SUPERFICIE BRUTA DE ACTUACION	
-------------------------------	--

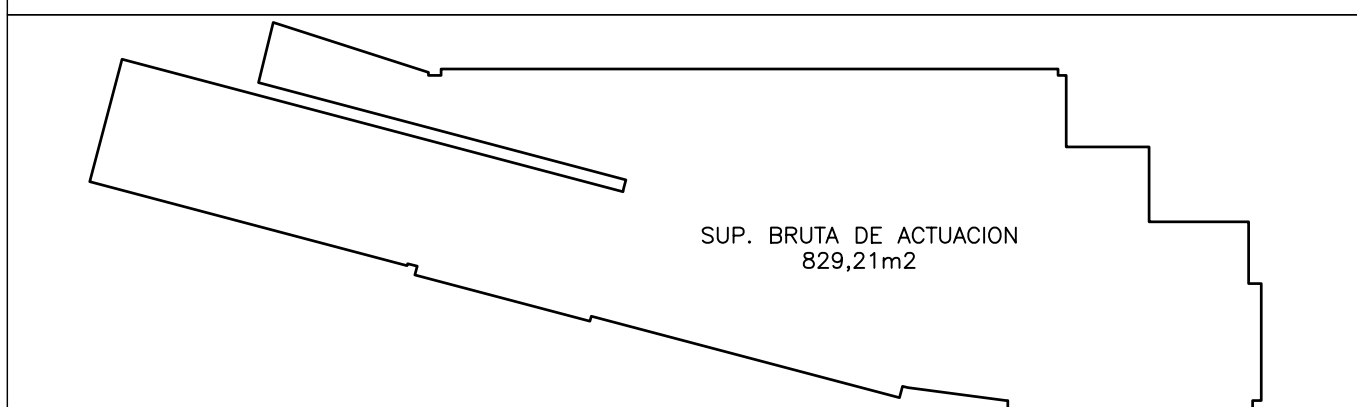

MODIFICA A:

MODIFICADO POR:

PROYECTO BASICO Y DE EJECUCION

ANO N°

ESCALA	
--------	--

REFORMA DEL ANTIGUO TUNEL DE URGENCIAS PLANTA -2 DERECHA HOSPITAL RAMON Y CAJAL DE MADRID

3-01 |

FECHA
SEPT 20 1964

ESTADO ACTUAL. PLANTA Y SECCIONES. COTAS

REFERENCIA
E60.848

Hospital Ramon y Cajal

Madrid

D. ERNESTO MARTINEZ GARCIA.