




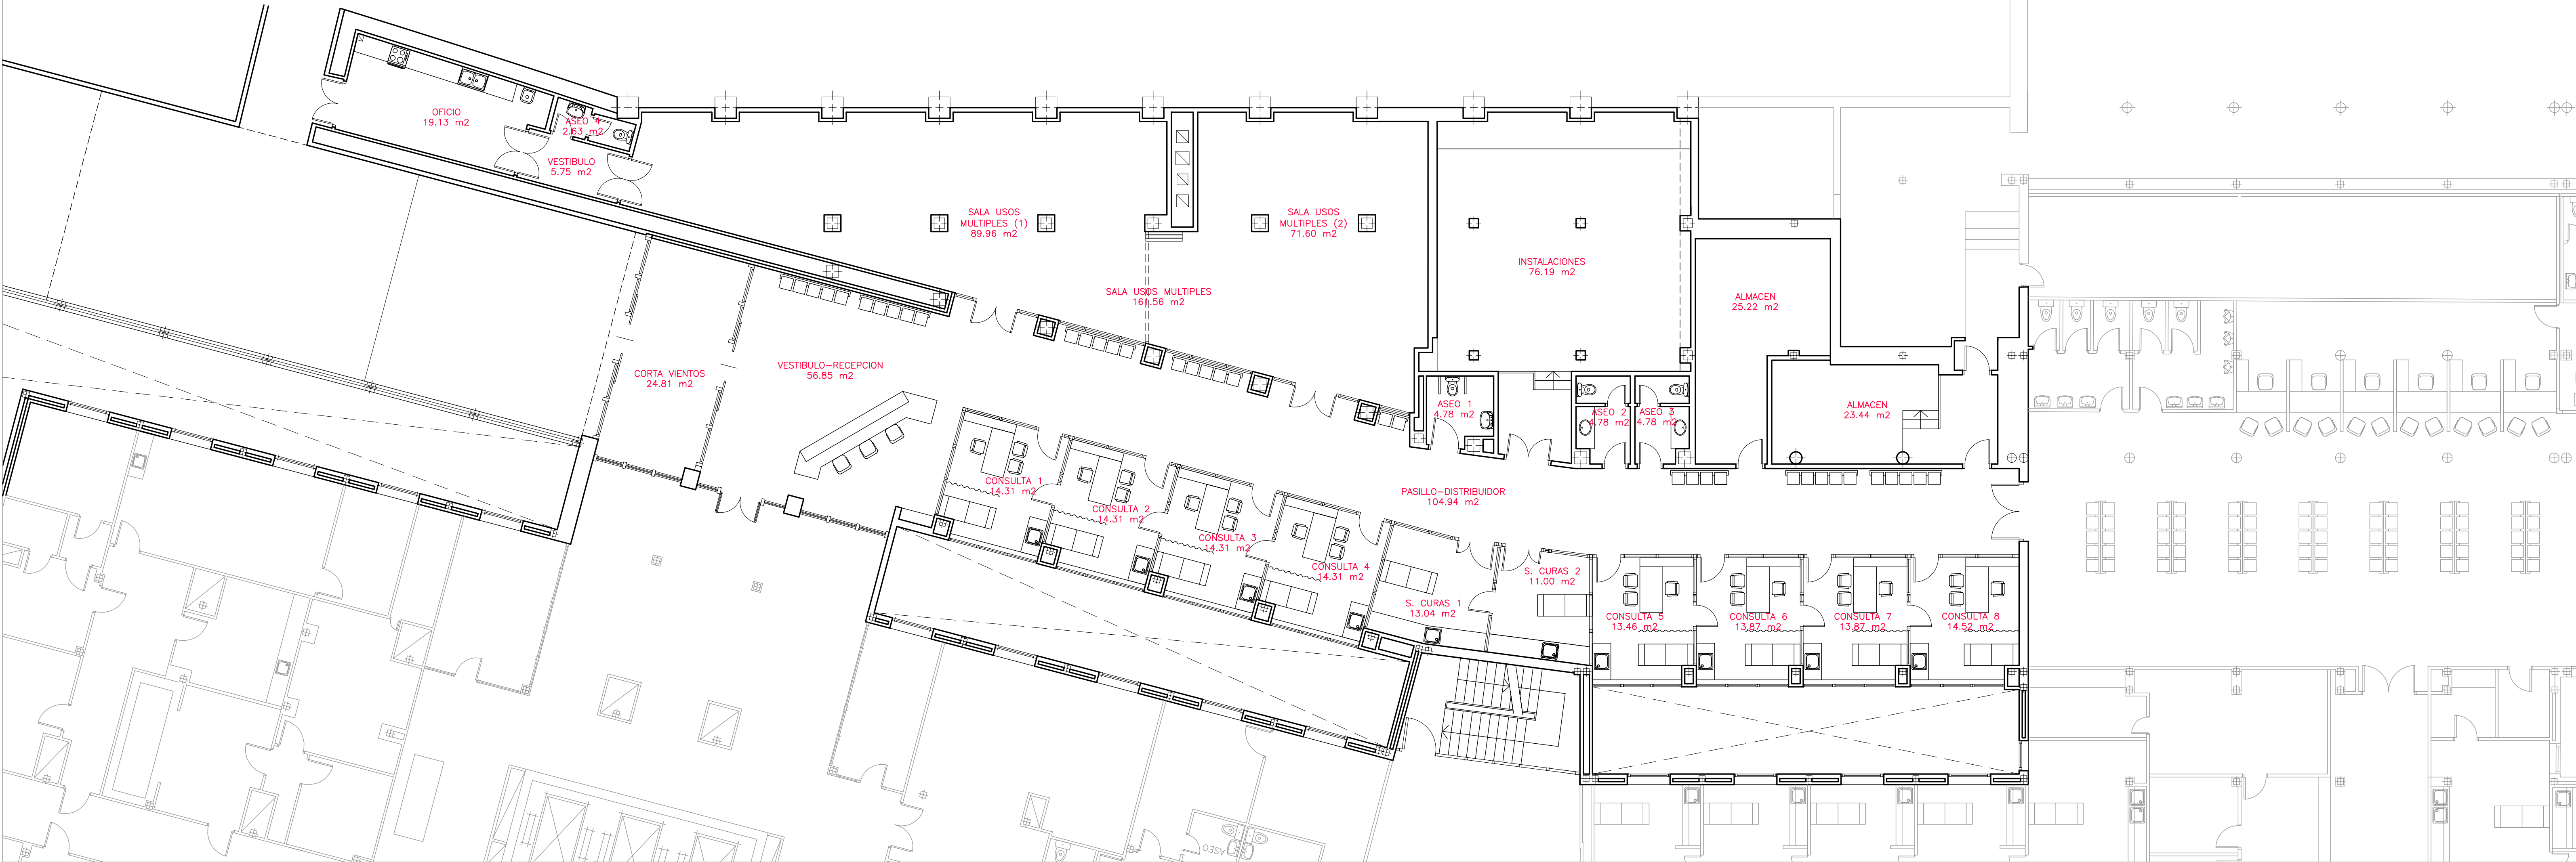


SECCION A-A' E:1/100

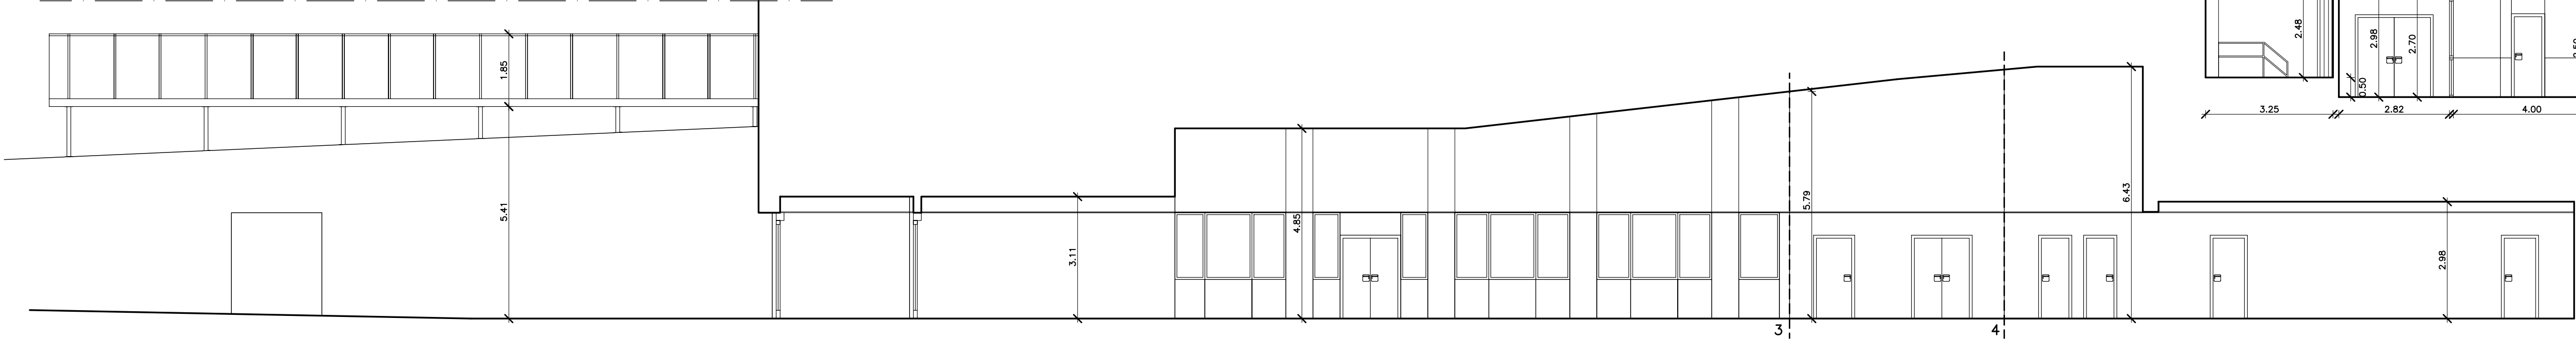


SECCION B-B' E:1/100

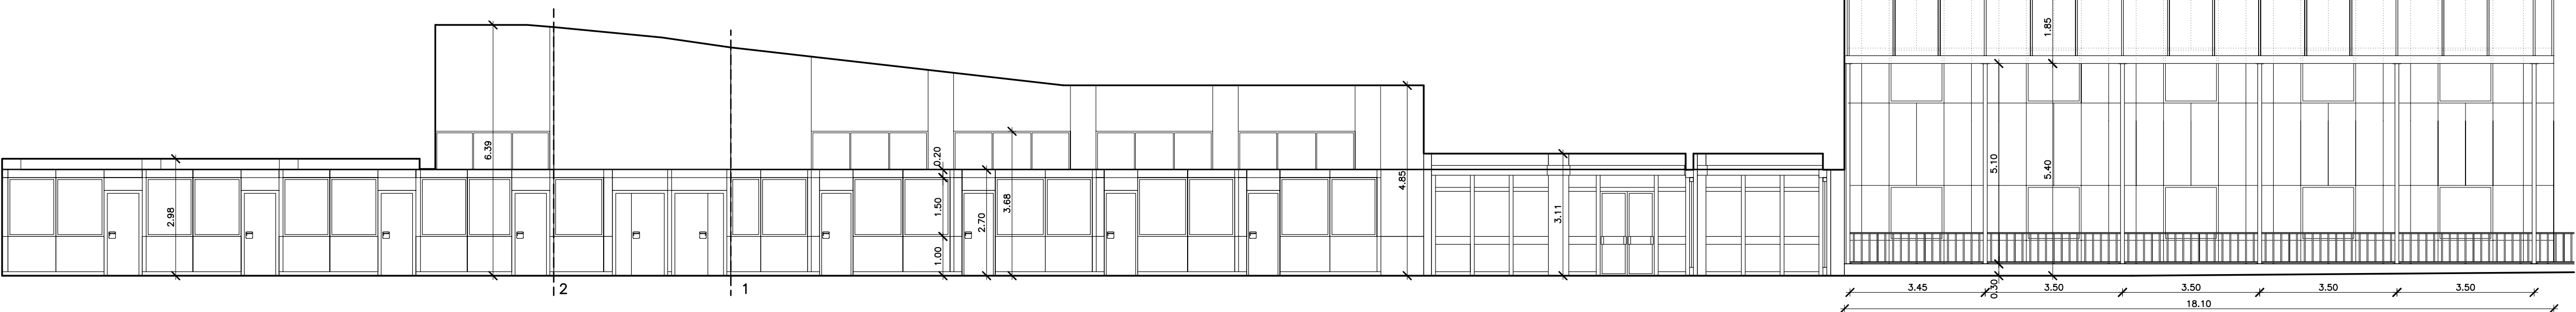


SECCION C-C' E:1/100

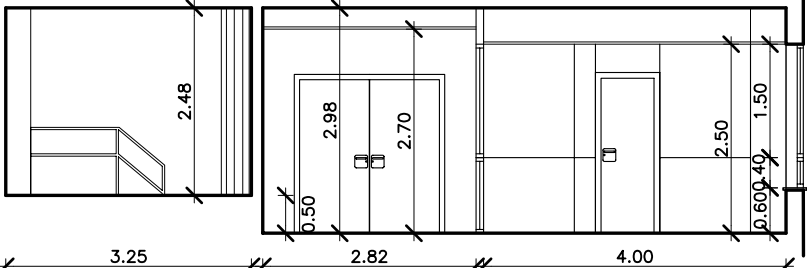

SECCION D-D' E:1/100

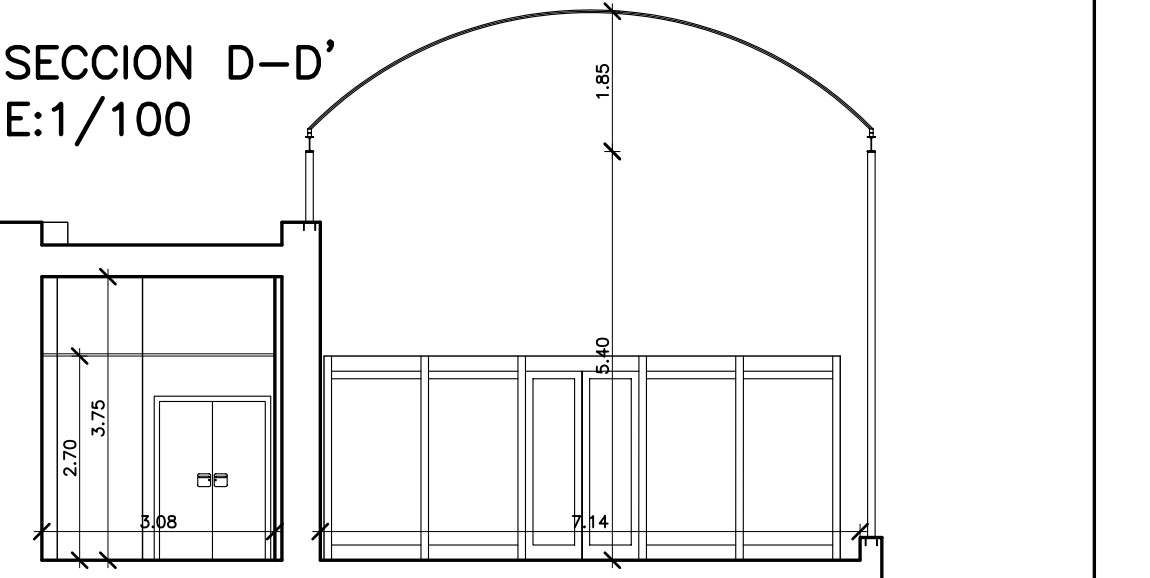

SITUACION DE SECCIONES

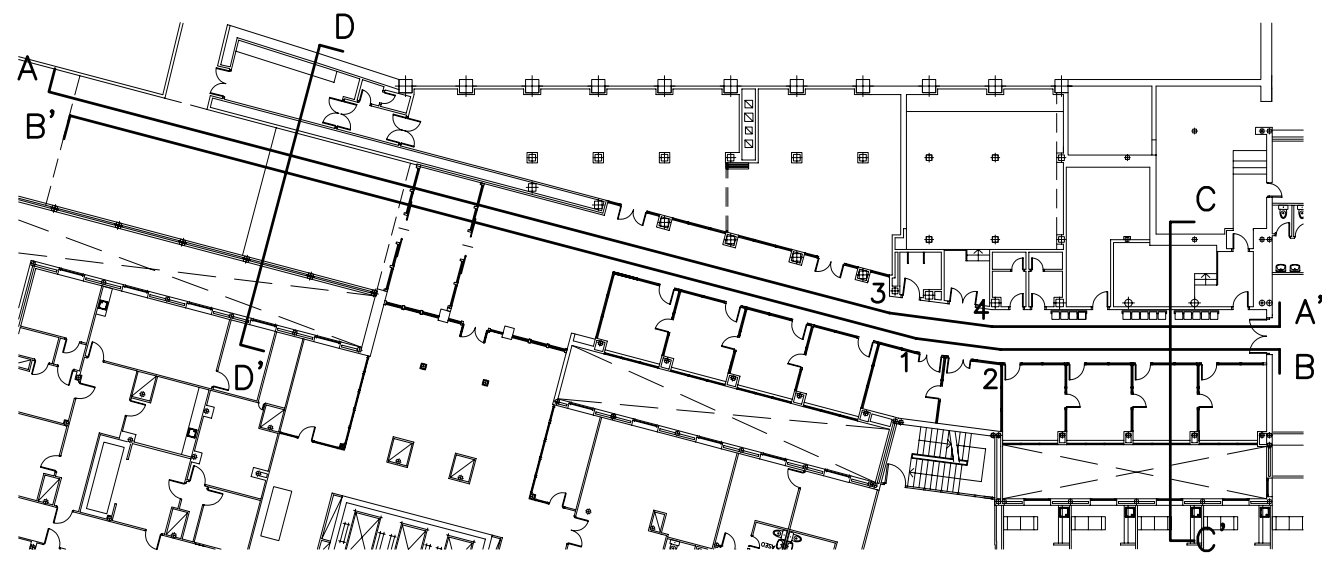

MODIFICA A:		MODIFICADO POR:	
PROYECTO BASICO Y DE EJECUCION		PLANO N°	
ESCALA	REFORMA DEL ANTIGUO TUNEL DE URGENCIAS	C-01	
1/100	PLANTA -2 DERECHA		
FECHA	HOSPITAL RAMON Y CAJAL DE MADRID	REFERENCIA	
SEPT 2006	ESTADO REFORMADO. PLANTA Y SECCIONES. USOS, SUPERFICIES Y AMUEBLAMIENTO	M-569.848	
EL ARQUITECTO			
Hospital Ramon y Cajal		D. ERNESTO MARTINEZ GARCIA.	