



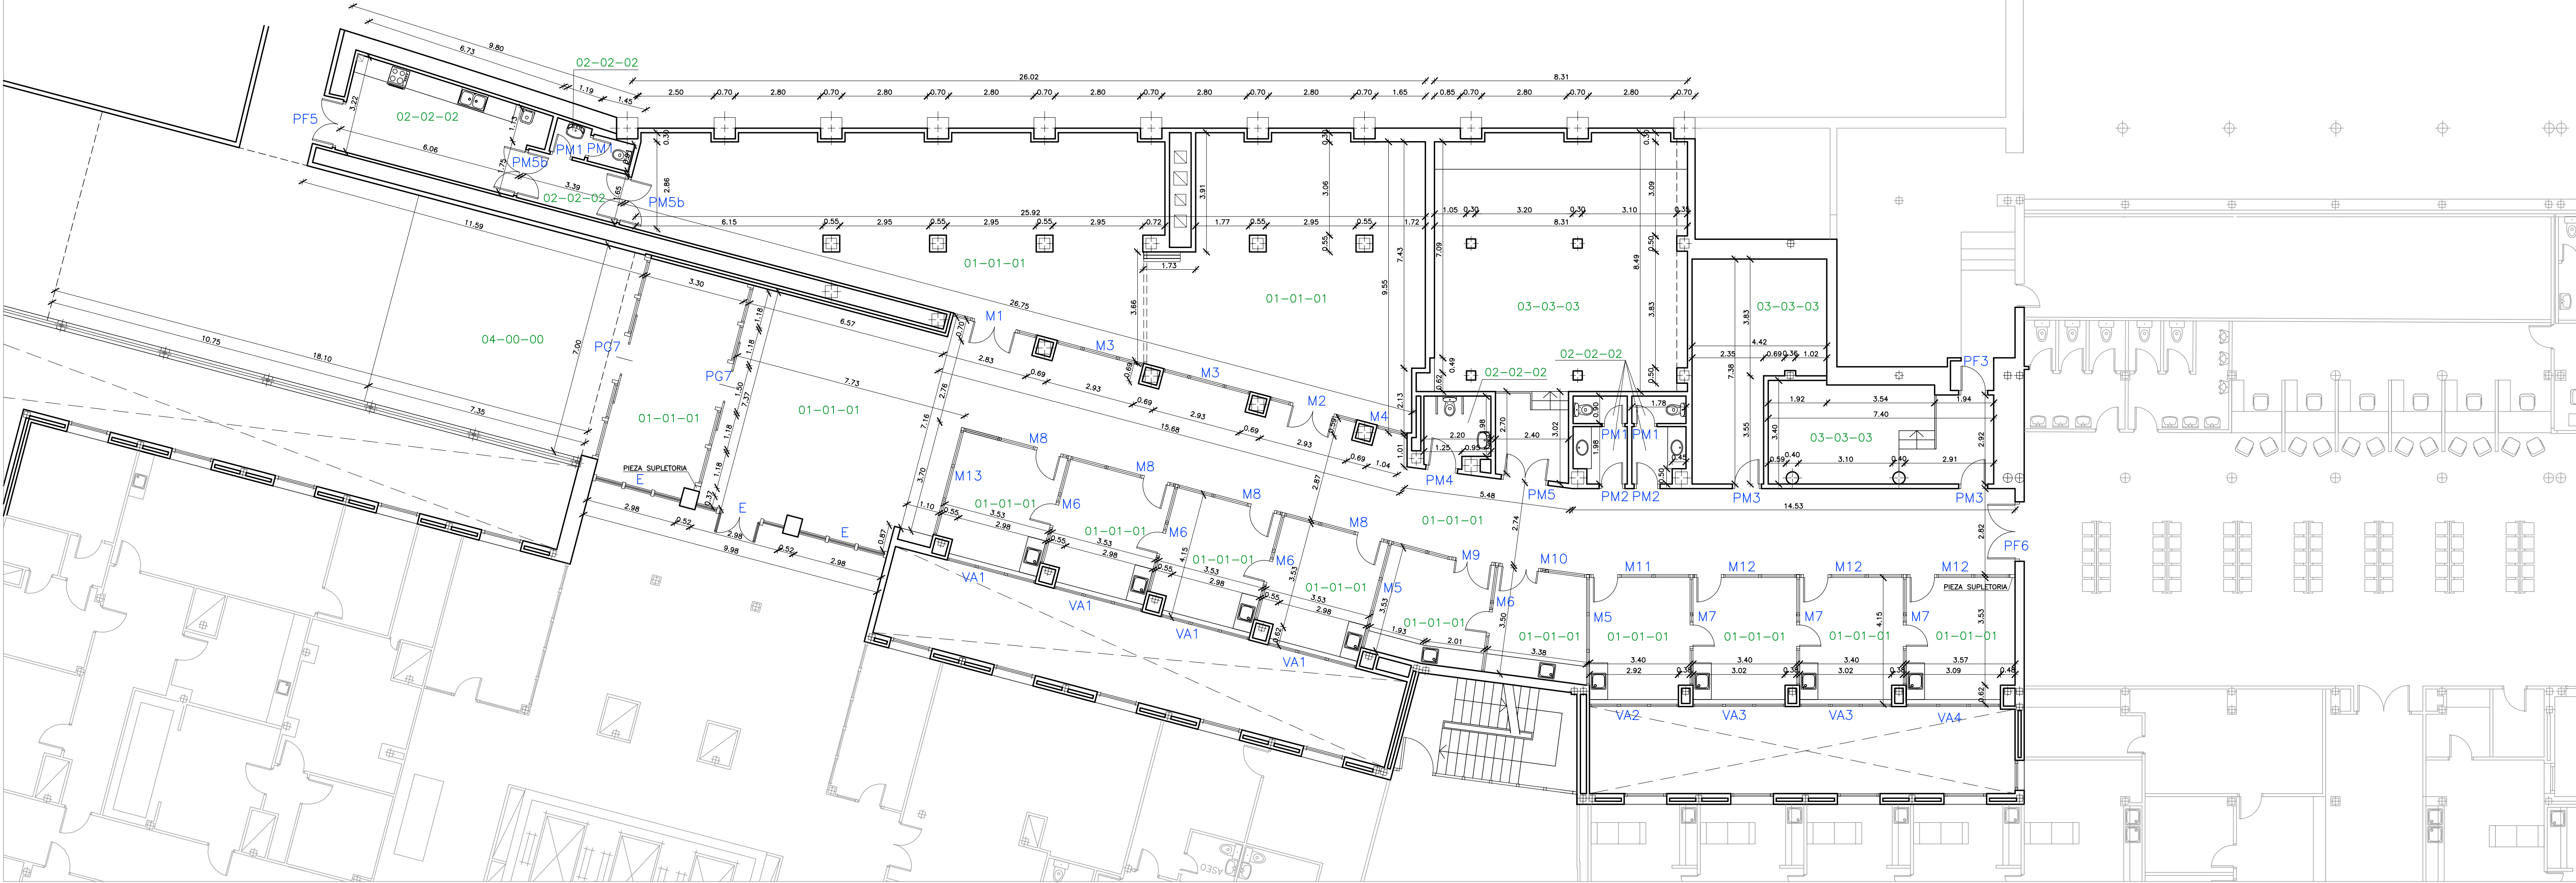

CARPINTERIAS E: 1/50

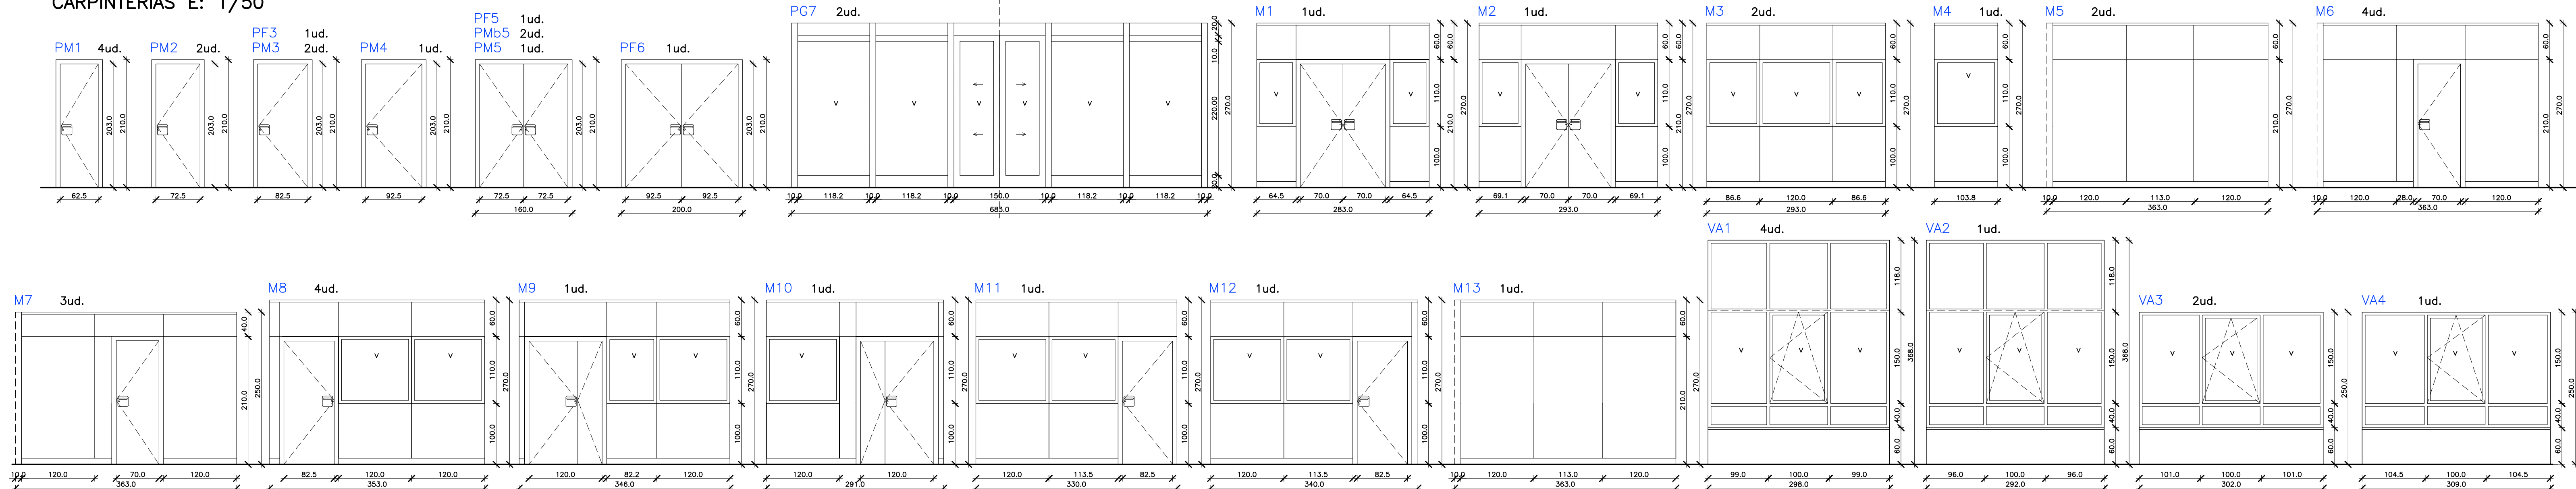

LEYENDA ACABADOS

- SUELOS**
- 01- SOLADO DE GRANITO GRIS 60x40
 - 02- PLAQUETA GRES 40x40
 - 03- SOLADO DE TERRAZO 40x40
 - 04- SOLADO DE TERRAZO RELIEVE 40x40
- PAREDES**
- 01- EMPANELADO DE MADERA (IGUAL A MAMPARAS)
 - 02- ALICATADO AZULEJOS 20x20
 - 03- ENFOSCADO + PINTURA PLASTICA LISA
- TECHO**
- 01- FALSO TECHO DESMONT. CHAPA DE ACERO MICROPERF. PERFILERA SEMICULTA. FAJA PERIMETRAL DE ESCAYOLA LISA O PLADUR
 - 02- FALSO TECHO DE ESCAYOLA + PINTURA PLASTICA LISA
 - 03- PINTURA PLASTICA SOBRE CARA INFERIOR DE FORJADO

- CARPINTERIA**
- PM- PUERTA DE MADERA
 - PC- PUERTA DE CRISTAL
 - PF- PUERTA DE CHAPA DE ACERO
 - VA- VENTANA DE ALUMINIO
 - b- BATIENTE
 - v- VIDRIO
- CRITERIO DE SIMBOLOGIA**
- SUELOS: 00 - 00 - 00
- PAREDES: 00 - 00 - 00
- TECHOS: 00 - 00 - 00

MODIFICA A:

MODIFICADO POR:

PROYECTO BASICO Y DE EUECUCION

ESCALA: 1/100

FECHA: SEPT 2006

REFORMA DEL ANTIGUO TUNEL DE URGENCIAS PLANTA -2 DERECHA HOSPITAL RAMON Y CAJAL DE MADRID ESTADO REFORMADO. PLANTA. COTAS, ACABADOS Y MEMORIA DE CARPINTERIA

PLANO N°

C-02

REFERENCIA

M-569.848

EL ARQUITECTO

D. ERNESTO MARTINEZ GARCIA.

NOTA IMPORTANTE: TODAS LAS COTAS SE COMPROBARAN Y REPLANTEARAN EN OBRA